


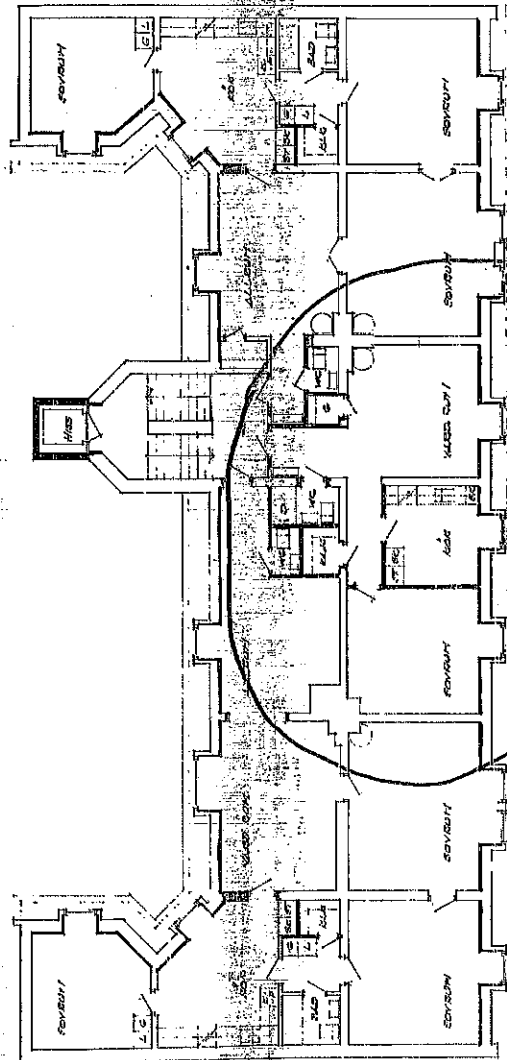

VINDFÄLLING

0 1 2 3 4 5 6 7 8 9 10M
 1:100
 SKALA 1:100

INTECKNINGAR:
 --- KÖK
 --- VARD. DUK

ALT. 2
 TYPOR
 1 KÖKST. 100M
 1 KÖKST. 100M
 1 KÖKST. 100M

AV. RÖDA NR 2, KALLHAR KORHUS
 BOSTADSHUS, ÖMSTÄLLAD
 VINDSVÄNING
 DAT. 1983.06.28, SKALA 1:100
 BYGGLEDNINGEN I KALLHAR HS, T. 10553

83 08 07.
 83 693

83 08 07.
 83 693

83 NF217 16 Y 1 332

BEFÄHLSUTVALLEN